

ΕΦΗΜΕΡΙΣ ΤΗΣ ΚΥΒΕΡΝΗΣΕΩΣ
ΤΗΣ ΕΛΛΗΝΙΚΗΣ ΔΗΜΟΚΡΑΤΙΑΣ

ΕΝ ΑΘΗΝΑΙΣ ΤΗ, 14 ΣΕΠΤΕΜΒΡΙΟΥ 1981 | ΤΕΥΧΟΣ ΤΕΤΑΡΤΟΝ | ΑΡΙΘΜΟΣ ΦΥΛΛΟΥ 496

ΠΕΡΙΕΧΟΜΕΝΑ

ΑΠΑΛΛΟΤΡΙΩΣΕΙΣ

ΑΠΟΦΑΣΕΙΣ

Ἀριθ. Ζ/638 (1)

Περὶ ἄρσεως ἀναδασώσεως στὸ Ν. Εὐβοίας.

Ο ΝΟΜΑΡΧΗΣ ΕΥΒΟΙΑΣ

Ἔχοντας ὑπόψη :

1) Τὶς διατάξεις τοῦ ἄρθρου 44 (παρ. 1 καὶ 2) Ν. 998/79 «περὶ προστασίας τῶν δασῶν κ.τ.λ.».

2) Τὴν ἀριθ. 160417/1180/8.7.1080 Ε.Δ.Υ.Γ. «περὶ ὁδηγιῶν γιὰ τὶς ἀναδασωτέες ἐκτάσεις».

3) Τὴν ἀριθ. Ζ/1938/25.7.1977 ἀπόφασή μας μὲ τὴν ὁποία κηρύχθηκε ἀναδασωτέα ἔκταση 35,43 στρεμ. στὴ θέση «Μαλακώντα» Κοινότητας Φύλλων, ποὺ δημοσιεύθηκε στὸ ἀριθ. 340/24.9.1977 ΦΕΚ (τ. Δ').

4) Τὴν ἀριθ. 195316/3803/11.11.1980 ἀπόφαση τοῦ Ὑφυπουργοῦ Γεωργίας, μὲ τὴν ὁποία ἀναγνωρίσθηκε ἡ ἔκταση τῶν 35,43 στρεμμάτων ὡς ἰδιωτική.

5) Τὶς ἀριθ. 2721/7.6.1979 καὶ 3407/22.9.1979 ἀναφορὲς τῆς Ἐπιθ/σεως Δασῶν πρὸς τὸ Ὑπουργεῖο Γεωργίας, ὡς καὶ τὴν

6) Φωτοερμηνεία ἀεροφωτογραφιῶν τῆς ἀνωτέρω ἐκτάσεως, ποὺ συνοδεύει τὴν ἀριθ. 195316/3803/11.11.1980 ἀπόφαση τοῦ Ὑπουργείου μὲ τὴν ὁποία ἀναγνωρίστηκε ὡς ἰδιωτική.

7) Τὴν ἀπὸ 3.2.1981 αἴτηση Μ. Ἀθ. Πάκα κ.τ.λ., ἀποφασίζουμε :

Α'. Αἴρουμε τὴν ἀναδάσωση ἀπὸ τὰ κατωτέρω τμήματα :

1) α) Τὸ τμῆμα 1, ἐμβαδοῦ 2.800 μ², β) τὸ τμῆμα 3, ἐμβαδοῦ 2.510 μ², γ) τὸ τμῆμα 4, ἐμβαδοῦ 1.220 μ², δ) τὸ τμῆμα 5, ἐμβαδοῦ 6.195 μ², καὶ ε) τὸ τμῆμα 6, ἐμβαδοῦ 2.750 μ². Τὰ πέντε ἀνωτέρω τμήματα ἔχουν ἀναδασωθεῖ καὶ διέπονται ἀπὸ τὶς διατάξεις τοῦ ἄρθρου 67 Ν. 998/79.

2) α) Τὸ τμῆμα 9, ἐμβαδοῦ 1.140 μ², β) τὸ τμῆμα 11 ἐμβαδοῦ 910 μ², καὶ γ) τὸ τμῆμα 8, ἐμβαδοῦ 8.105 μ².

Τὰ τρία (3) τμήματα τῆς παραγράφου 2, τὸ 1945 ἦταν ἀγροτικὰ καὶ σήμερα δὲν φέρουν δασικὴ βλάστηση.

Β'. Δὲν αἴρουμε τὴν ἀναδάσωση ἀπὸ τὰ κάτωθι τμήματα, τὰ ὁποῖα ἔφεραν τὸ 1945 δασικὴ βλάστηση (χαλέπιο πεύκη καὶ ἀείφυλλα πλατύφυλλα) καὶ φέρουν ἐπίσης καὶ σήμερα τοιαύτη (δάσος ἢ δασικὴ ἔκταση).

α) Τὸ τμῆμα 2 ἐμβαδοῦ 6.210 μ², β) τὸ τμῆμα 7, ἐμβαδοῦ 920 μ² καὶ γ) τὸ τμῆμα 10 ἐμβαδοῦ 3.480 μ².

Ἡ παροῦσα ἀπόφαση ποὺ συνοδεύεται καὶ ἀπὸ τὸ σχετικὸ τοπογραφικὸ σχεδιάγραμμα νὰ δημοσιευθεῖ στὴν Ἐφημερίδα τῆς Κυβερνήσεως.

Χαλκίδα, .. Ἰουνίου 1981

Ὁ Νομάρχης
Κ. ΠΑΠΑΒΛΑΣΟΠΟΥΛΟΣ

ΑΠΟΣΠΑΣΜΑ ΤΟΠΟΓΡΑΦΙΚΟΥ ΔΙΑΓΡΑΜΜΑΤΟΣ

Κλίμαξ 1:1000





ΠΟΛΕΟΔΟΜΙΑ

ΔΙΑΤΑΓΜΑΤΑ

'Αριθ. Γ 37842 (2)

Περὶ τροποποιήσεως καὶ ἐπεκτάσεως τοῦ ρυμοτομικοῦ σχεδίου 'Αγίου 'Ιωάννη Ρέντη ('Αττικῆς).

Ο ΠΡΟΕΔΡΟΣ ΤΗΣ ΕΛΛΗΝΙΚΗΣ ΔΗΜΟΚΡΑΤΙΑΣ

"Εχοντες ὑπ' ὄψει :

1. Τὰς διατάξεις τοῦ ἀπὸ 17 'Ιουλίου 1923 Ν.Δ/τος «περὶ σχεδίων πόλεων κλπ.», ὡς μεταγενεστέρως ἐτροποποιήθησαν καὶ συνεπληρώθησαν καὶ εἰδικώτερον τῶν ἄρθρων 3,9 καὶ 70 αὐτοῦ.

2. Τὰς διατάξεις τοῦ ἀπὸ 8.9.1923 Δ/τος «περὶ καθορισμοῦ τῆς κατὰ τὸ ἄρθρον 3 τοῦ ἀπὸ 17.7.1923 Ν.Δ/τος «περὶ σχεδίων πόλεων κλπ.» «προθεσμίας» (ΦΕΚ 257/Α) καὶ τὸ ὅτι ἡ κατὰ τὸ Διάταγμα αὐτὸ προθεσμία παρῆλθε ἄπρακτος.

3. Τὸ ὑπ' ἀριθ. 5594/605 26.2.1981 ἔγγραφον τῆς Δ/σεως Πολεοδομικῶν Μελετῶν Μείζονος Πρωτευούσης πρὸς τὸν Δῆμον 'Αγίου 'Ιωάννου Ρέντη.

4. Τὰς διατάξεις τοῦ Ν. 947/1979 «περὶ οἰκιστικῶν περιοχῶν» (ΦΕΚ 169/Α) καὶ εἰδικώτερον τοῦ ἄρθρου 62 (παρ. 1 καὶ 2) αὐτοῦ.

5. Τὰς διατάξεις τοῦ Ν. 1032/1980 «περὶ συστάσεως 'Υπουργείου Χωροταξίας, Οἰκισμοῦ καὶ Περιβάλλοντος» (ΦΕΚ 57/Α) καὶ εἰδικώτερον τῶν ἄρθρων 2,3 καὶ 7 αὐτοῦ.

6. Τὴν ὑπ' ἀριθ. 27/1981 γνωμοδότησιν τοῦ Συμβουλίου Δημοσίων "Εργων (Τμῆμα Οἰκισμοῦ).

7. Τὴν ὑπ' ἀριθ. 786/1981 γνωμοδότησιν τοῦ Συμβουλίου τῆς 'Επικρατείας, προτάσει τοῦ 'Υπουργοῦ Χωροταξίας, Οἰκισμοῦ καὶ Περιβάλλοντος, ἀποφασίζομεν :

"Αρθρον 1.

'Εγκρίνεται ἡ τροποίησις τοῦ ρυμοτομικοῦ σχεδίου 'Αγίου 'Ιωάννη Ρέντη ('Αττικῆς) κατὰ τὴν ὁδὸν Μακρυγιάννη ὡς καὶ ἡ ἔγκρισις οἰκοδομικῶν καὶ ρυμοτομικῶν γραμμῶν κατ' ἐπέκταση τῶν ἐγκεκριμένων, ὡς ἐμφαίνεται εἰς τὸ ὑπὸ τοῦ 'Αναπληρωτοῦ Γενικοῦ Διευθυντοῦ Οἰκισμοῦ, θεωρημένον διὰ τῆς ὑπ' ἀριθ. Γ. 37842/1981 πράξεως αὐτοῦ σχετικὸν πρωτότυπον διάγραμμα ὑπὸ κλίμακα 1 : 500, τοῦ ὁποίου συνοπτικὸν ἀντίτυπον δημοσιεύεται μετὰ τοῦ παρόντος.

"Αρθρον 2.

Κατὰ τὸ πρόσωπον τῶν οἰκοπέδων οἰκοδημημένων ἢ μὴ τῶν κειμένων ἐντὸς τοῦ διὰ τοῦ ἄρθρου 1 τοῦ παρόντος τροποποιουμένου καὶ ἐπεκτεινομένου σχεδίου ρυμοτομίας, τροποποιεῖται τὸ ὑπὸ τοῦ ἐγκεκριμένου ρυμοτομικοῦ σχεδίου, προκήπιον διὰ μετατοπίσεως τοῦ πλάτους αὐτοῦ παραμένοντος πέντε (5) μέτρα καὶ ἐπιβάλλεται νέον τοιοῦτον πλάτους πέντε (5) μέτρων ὡς εἰς τὸ αὐτὸ διάγραμμα ἐμφαίνεται.

Εἰς τὸν 'Υπουργὸν Χωροταξίας, Οἰκισμοῦ καὶ Περιβάλλοντος ἀναθέτομεν τὴν δημοσίευσιν καὶ ἐκτέλεσιν τοῦ παρόντος Διατάγματος.


'Εν 'Αθήναις τῇ 10 Αὐγούστου 1981


Ο ΠΡΟΕΔΡΟΣ ΤΗΣ ΔΗΜΟΚΡΑΤΙΑΣ

ΚΩΝΣΤΑΝΤΙΝΟΣ Γ. ΚΑΡΑΜΑΝΛΗΣ

Ο ΥΠΟΥΡΓΟΣ ΧΩΡΟΤΑΞΙΑΣ, ΟΙΚΙΣΜΟΥ ΚΑΙ ΠΕΡΙΒΑΛΛΟΝΤΟΣ

ΓΕΩΡΓΙΟΣ ΠΛΥΤΑΣ

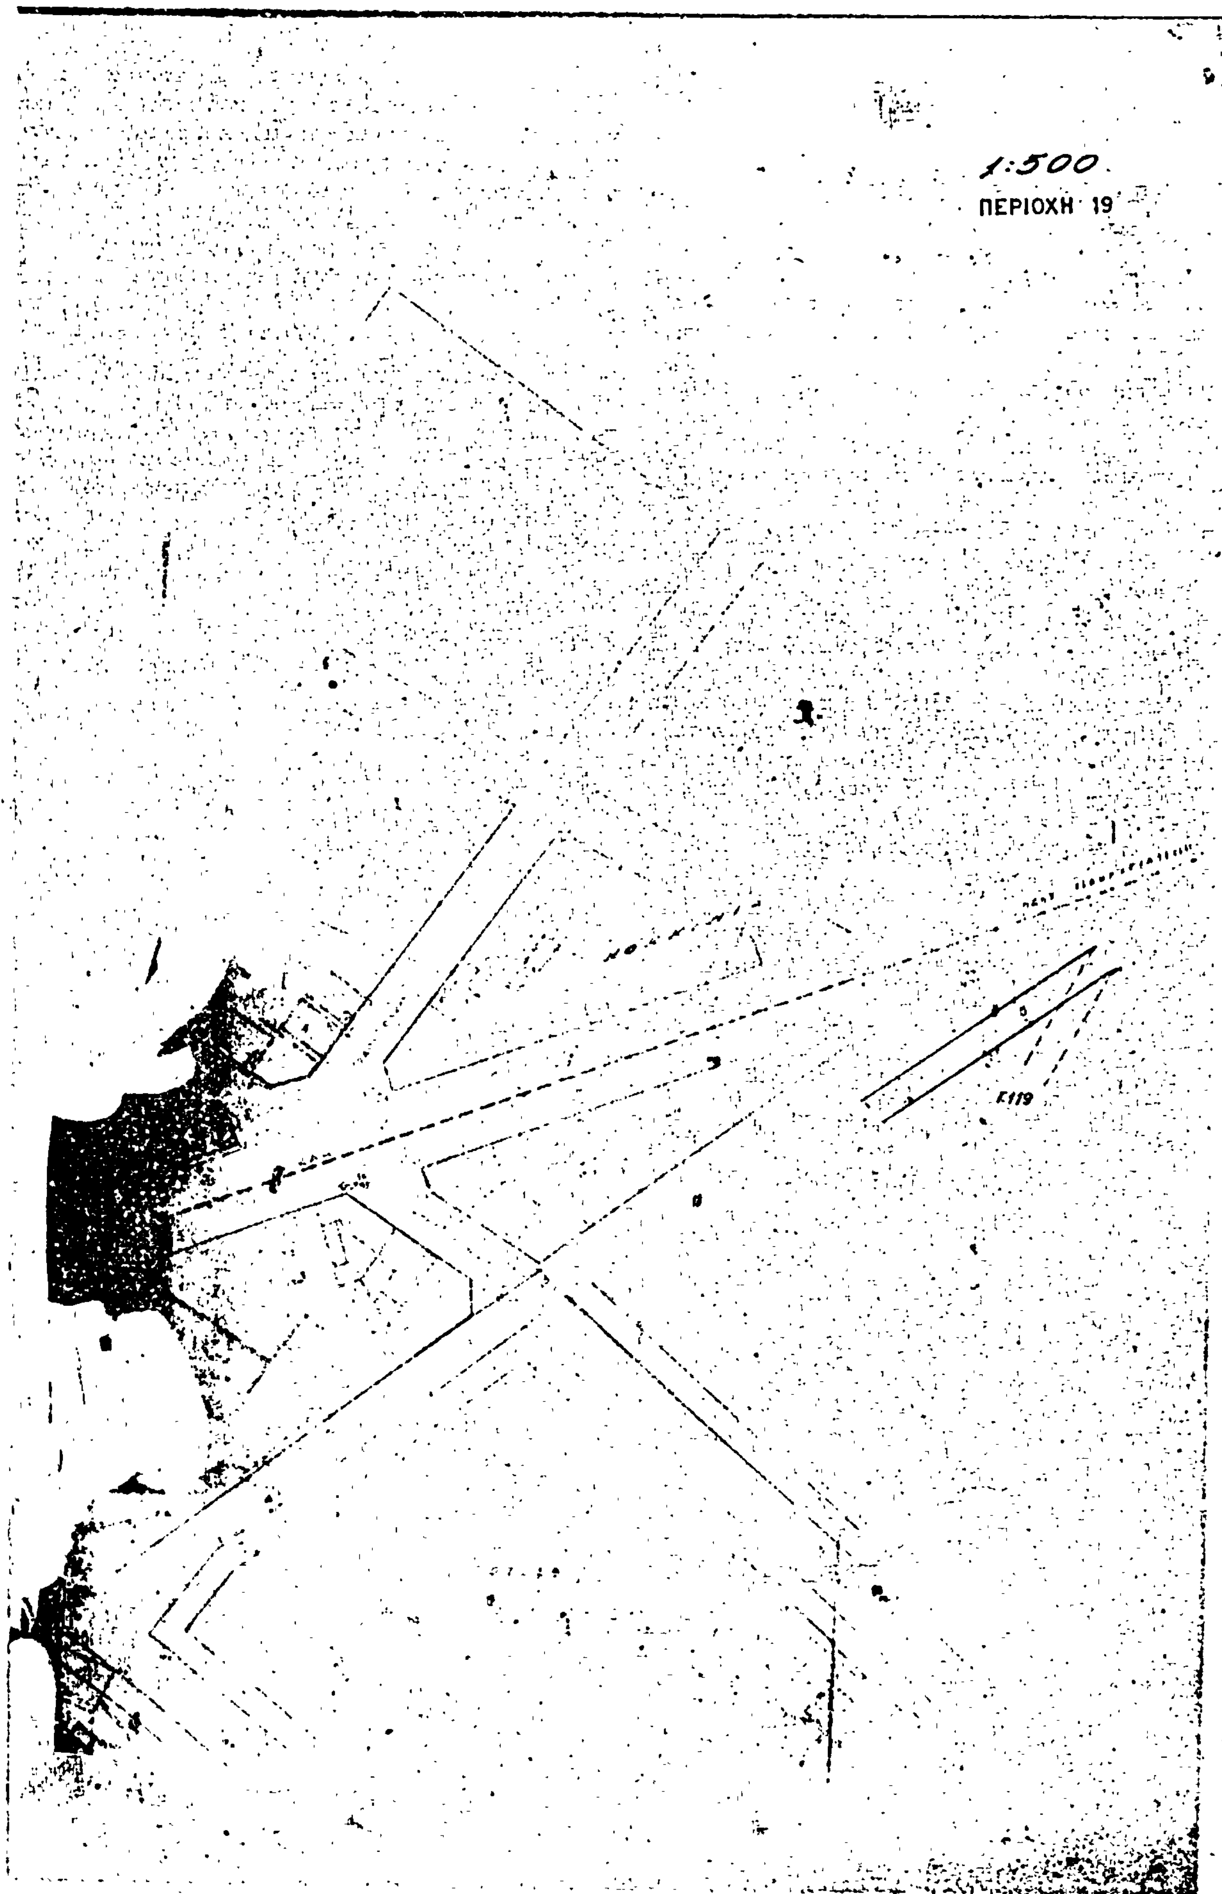
1:500
ΠΕΡΙΟΧΗ 19
Ε119

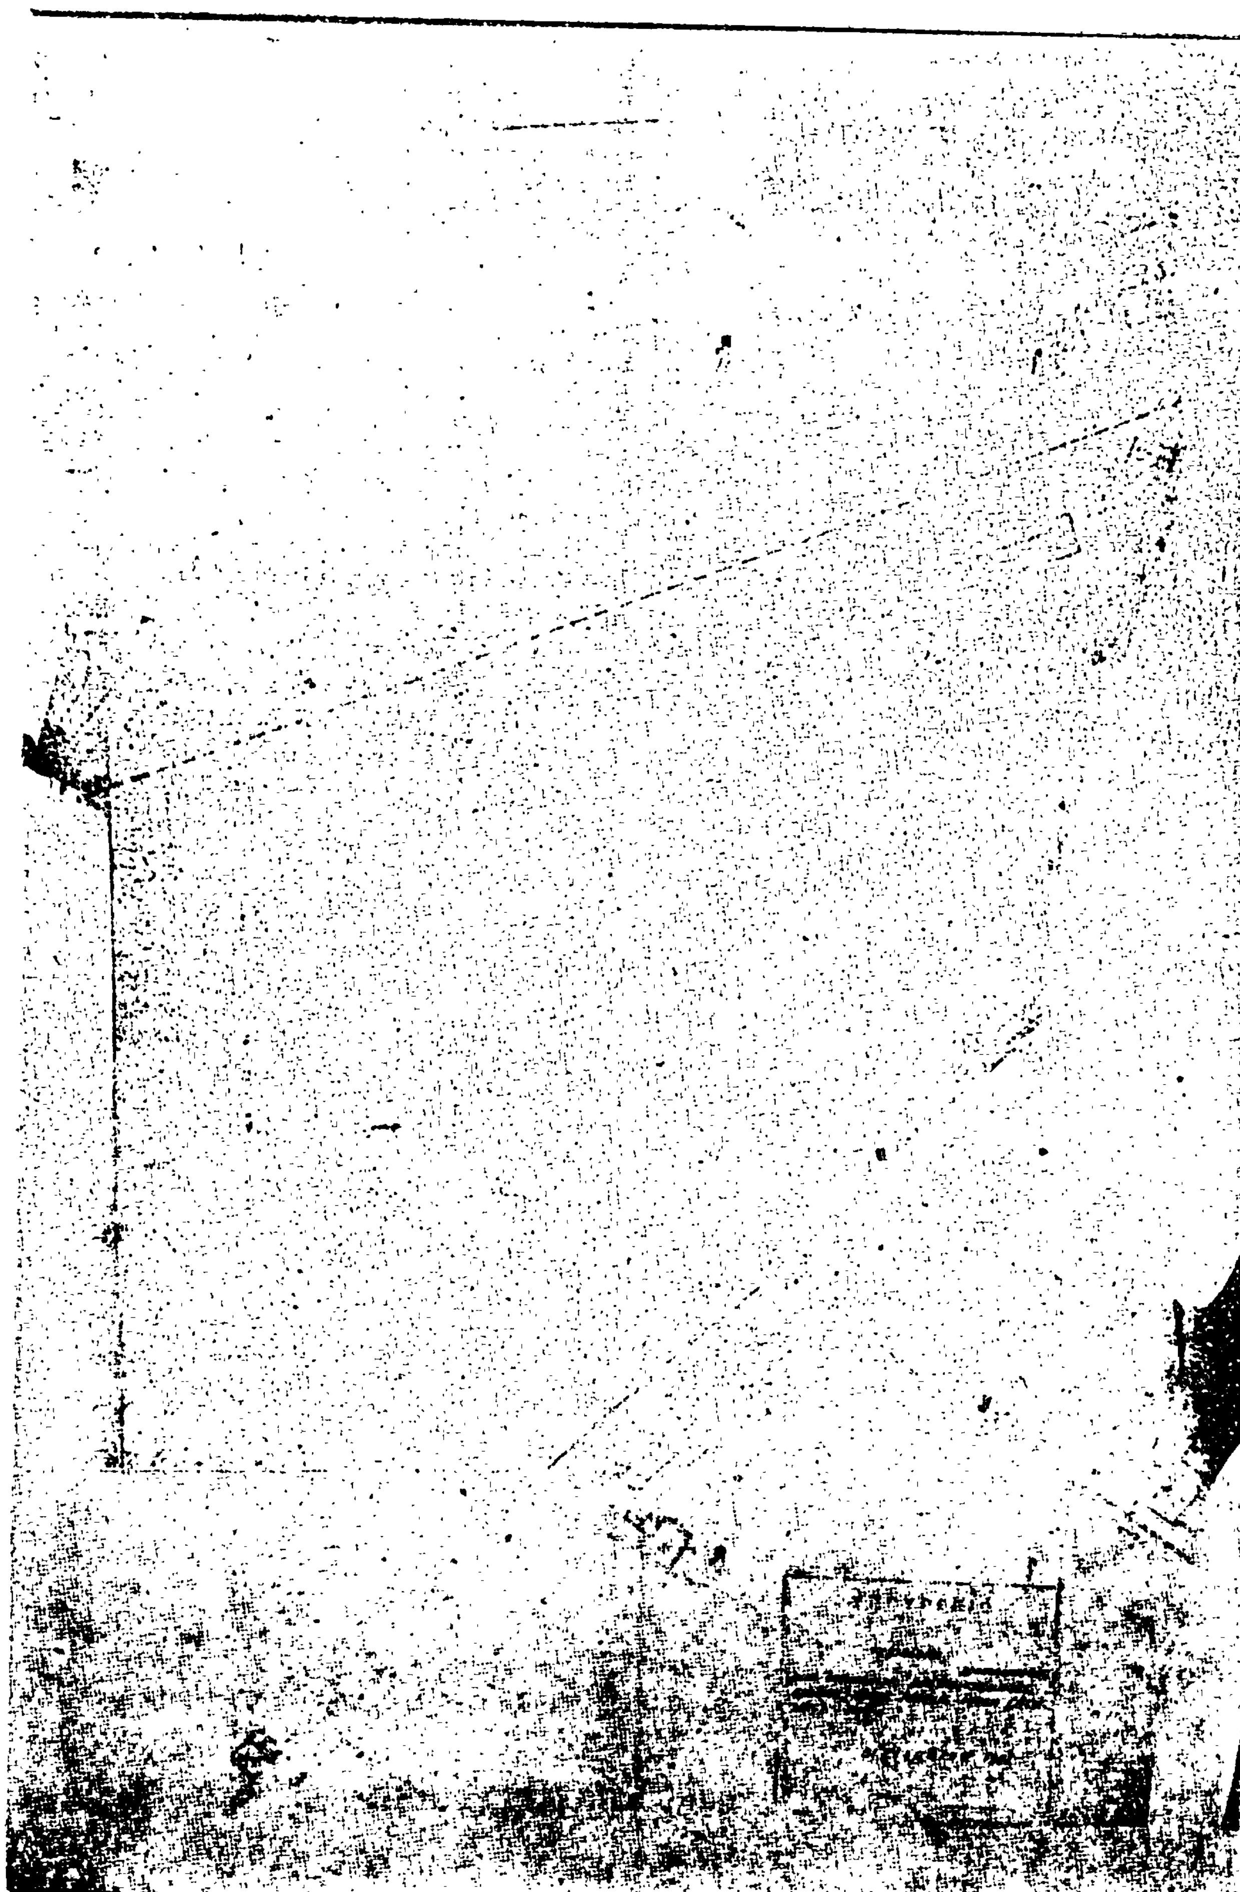

(3)

Περὶ τροποποιήσεως τοῦ ρυμοτομικοῦ σχεδίου Ἀγρινίου (Αἰτωλοακαρνανίας).

Ο ΠΡΟΕΔΡΟΣ ΤΗΣ ΕΛΛΗΝΙΚΗΣ ΔΗΜΟΚΡΑΤΙΑΣ

Ἔχοντες ὑπ' ὄψει:

1. Τὰς διατάξεις τοῦ ἀπὸ 17 Ἰουλίου 1923 Ν. Δ/τος «περὶ σχεδίων πόλεων κλπ.», ὡς μεταγενεστέρως ἐτροποποιήθησαν καὶ συνεπληρώθησαν καὶ εἰδικώτερον τῶν ἄρθρων 3, 9 καὶ 70 αὐτοῦ.

2. Τὰς διατάξεις τοῦ Ν. 947/1979 «περὶ οἰκιστικῶν περιοχῶν» (ΦΕΚ 169/Α') καὶ εἰδικώτερον τοῦ ἄρθρου 62 (παρ. 1) αὐτοῦ.

3. Τὰς διατάξεις τοῦ Ν. 1032/1980 «περὶ συστάσεως Ὑπουργείου Χωροταξίας, Οἰκισμοῦ καὶ Περιβάλλοντος» (ΦΕΚ 57/Α') καὶ εἰδικώτερον τῶν ἄρθρων 2, 3 καὶ 7 αὐτοῦ.

4. Τὰς διατάξεις τοῦ Ν.Δ. 8/1973 «περὶ ΓΟΚ» καὶ εἰδικώτερον τοῦ ἄρθρου 25α αὐτοῦ.

5. Τὰς ὑπ' ἀριθ. 148/1978, 215/1978, 165/1980 καὶ 37/1981 πράξεις τοῦ Δημοτικοῦ Συμβουλίου Ἀγρινίου.

6. Τὰς ὑπ' ἀριθ. 675/1980 καὶ 488/1981 γνωμοδοτήσεις τοῦ Συμβουλίου Δημοσίων Ἔργων (Τμῆμα Οἰκισμοῦ).

7. Τὴν ὑπ' ἀριθ. 1072/1981 γνωμοδότησιν τοῦ Συμβουλίου τῆς Ἐπικρατείας, προτάσει τοῦ Ὑπουργοῦ Χωροταξίας, Οἰκισμοῦ καὶ Περιβάλλοντος, ἀποφασίζομεν:

Ἄρθρον 1.

Ἐγκρίνεται ἡ τροποποίησις τοῦ ρυμοτομικοῦ σχεδίου Ἀγρινίου (Αἰτωλοακαρνανίας) κατὰ τὰ ὑπ' ἀριθ. 107 καὶ 107α οἰκοδομικὰ τετράγωνα τὰ περικλειόμενα ὑπὸ τῶν ὁδῶν Μπαϊμπᾶ, Γρίβα, Παναγοπούλου καὶ Ἁγίας Τριάδος διὰ τοῦ καθορισμοῦ πεζοδρόμων ὡς καὶ ἐσωτερικῆς στοᾶς ἐντὸς τοῦ ὑπ' ἀριθ. 107 οἰκοδομικοῦ τετραγώνου ὡς ἐμφαίνεται εἰς τὸ ὑπὸ τοῦ Ἀναπληρωτοῦ Γενικοῦ Διευθυντοῦ Οἰκισμοῦ θεωρημένον διὰ τῆς ὑπ' ἀριθ. Γ. 40503/1981 πράξεως αὐτοῦ σχετικὸν πρωτότυπον διάγραμμα, ὑπὸ κλίμακα 1:500 τοῦ ὁποίου συνοπτικὸν ἀντίτυπον δημοσιεύεται μετὰ τοῦ παρόντος.

Ἄρθρον 2.

Κατὰ τὸ πρόσωπο τῶν οἰκοπέδων οἰκοδομημένων ἢ μή, τῶν κειμένων ἐντὸς τῶν διὰ τοῦ ἄρθρου 1 τοῦ παρόντος, τροποποιουμένων οἰκοδομικῶν τετραγώνων καὶ ἐχόντων πρόσωπον ἐπὶ τῶν δημιουργημένων πεζοδρόμων ἐπιβάλλεται προκήπιον πλάτους δύο (2), τριῶν (3), τεσσάρων (4), πέντε (5), πέντε καὶ ἡμίσεος (5.5), ἑπτὰ (7), ὀκτὼ (8), δεκαπέντε (15) καὶ δεκαεπτὰ (17) μέτρων, ὡς ἐμφαίνεται εἰς τὸ αὐτὸ διάγραμμα.

Εἰς τὸν Ὑπουργὸν Χωροταξίας, Οἰκισμοῦ καὶ Περιβάλλοντος, ἀναθέτομεν τὴν δημοσίευσιν καὶ ἐκτέλεσιν τοῦ παρόντος διατάγματος.


Ἐν Ἀθήναις τῇ 1 Σεπτεμβρίου 1981

Ο ΠΡΟΕΔΡΟΣ ΤΗΣ ΔΗΜΟΚΡΑΤΙΑΣ

ΚΩΝΣΤΑΝΤΙΝΟΣ Γ. ΚΑΡΑΜΑΝΛΗΣ

Ο ΥΠΟΥΡΓΟΣ ΧΩΡΟΤΑΞΙΑΣ, ΟΙΚΙΣΜΟΥ ΚΑΙ ΠΕΡΙΒΑΛΛΟΝΤΟΣ

ΓΕΩΡΓΙΟΣ ΠΛΥΤΑΣ

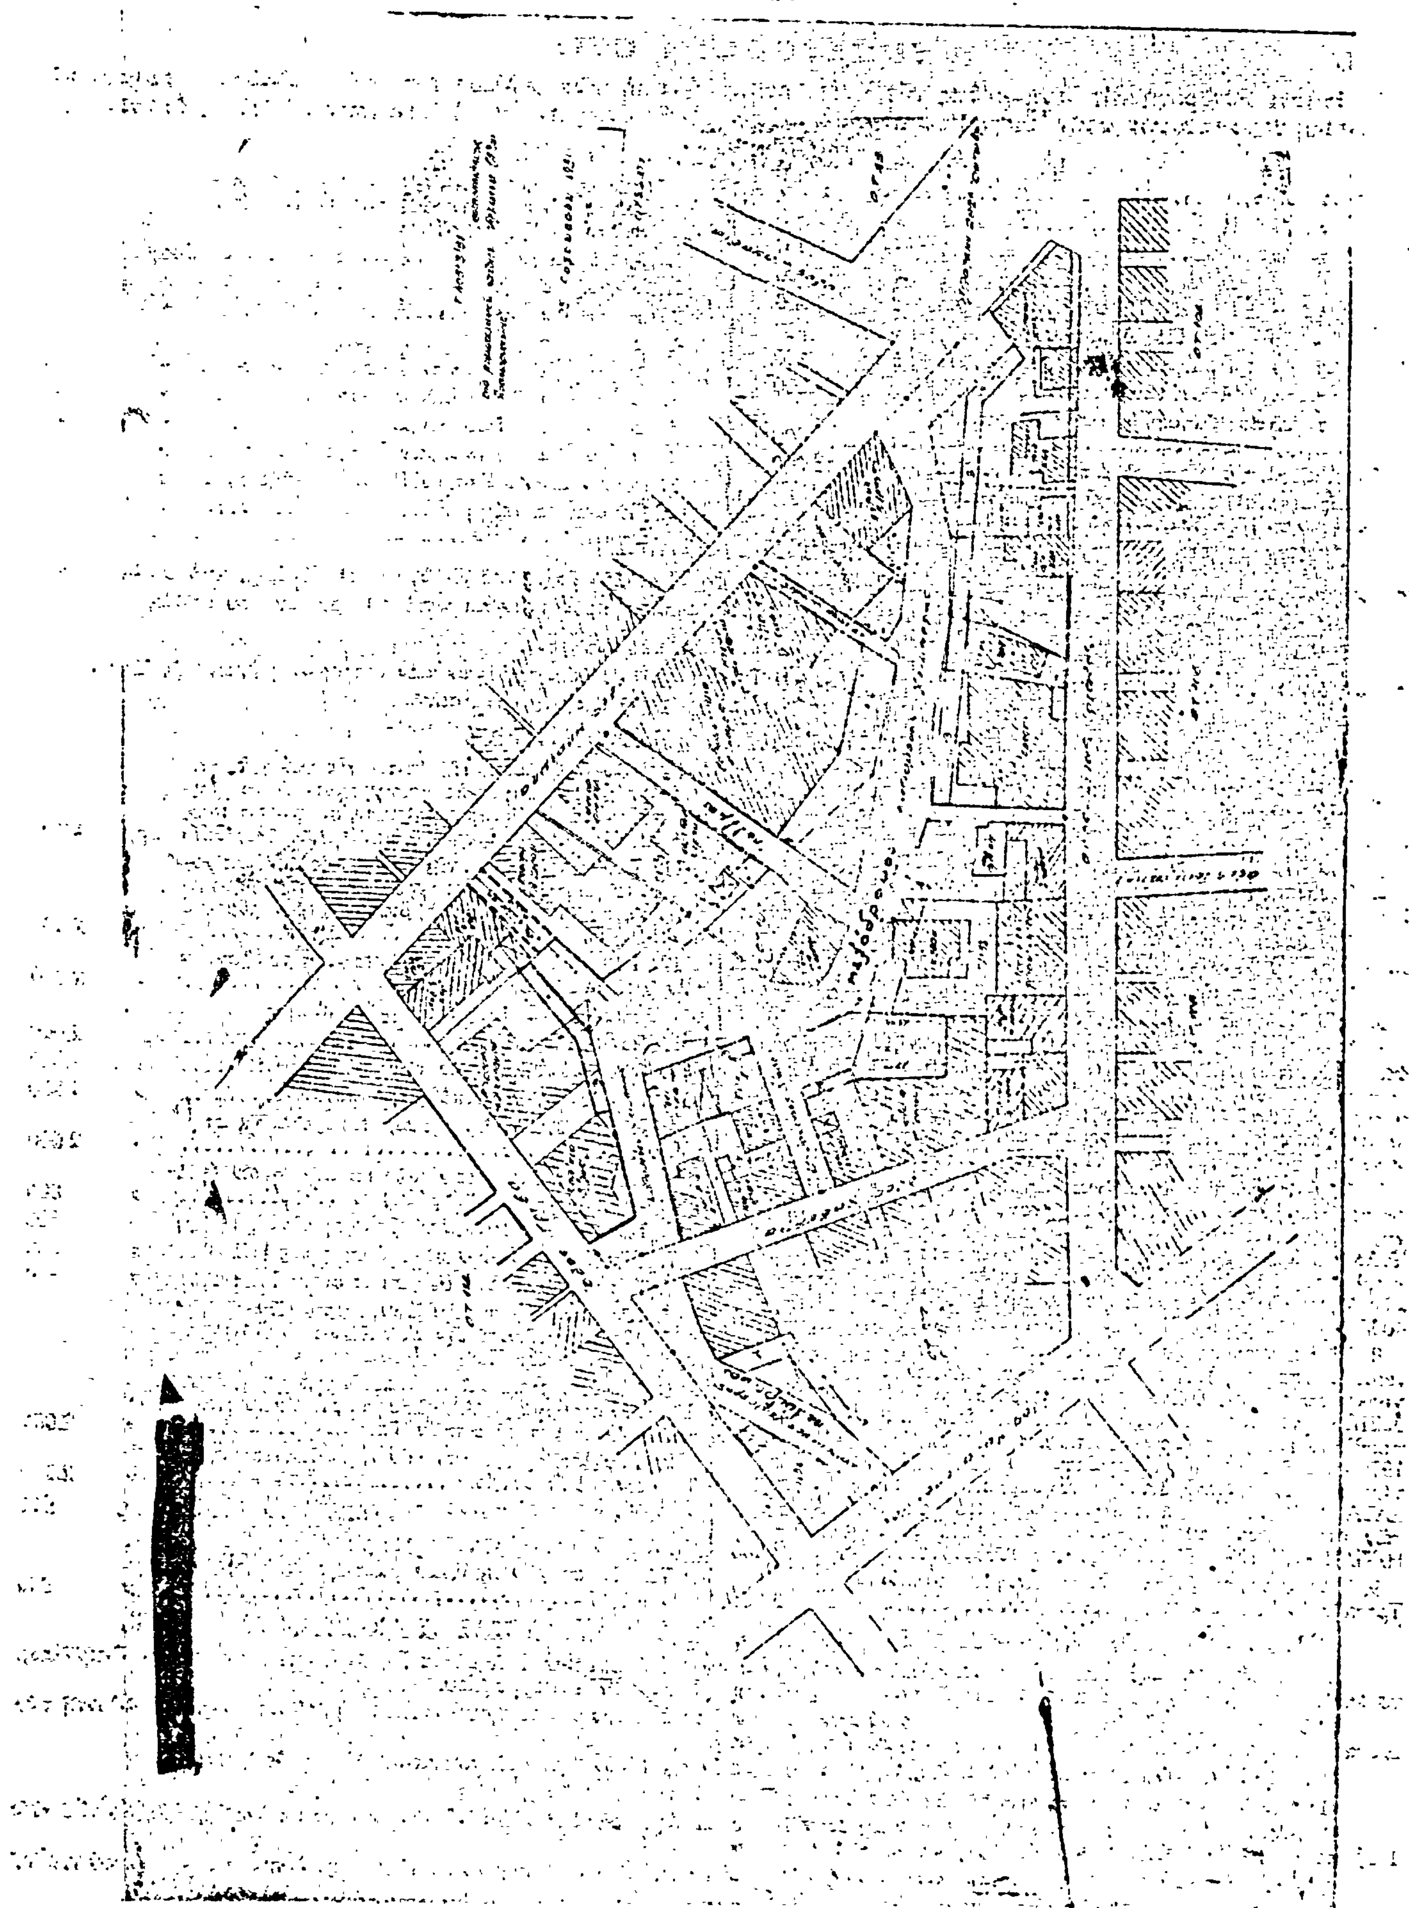

Η ΓΕΝΙΚΗ ΔΙΕΥΘΥΝΣΗ ΤΟΥ ΕΘΝΙΚΟΥ ΤΥΠΟΓΡΑΦΕΙΟΥ
ΓΝΩΣΤΟΠΟΙΕΙ ΟΤΙ:

Ἡ ἐτήσια συνδρομὴ τῆς Ἐφημερίδας τῆς Κυβερνήσεως, ἡ τιμὴ τῶν φύλλων της πού πωλοῦνται τμηματικὰ καὶ τὰ τέλη δημοσιεύσεων στὴν Ἐφημερίδα τῆς Κυβερνήσεως, καθορίσθηκαν ἀπὸ 1 Ἰανουαρίου 1981 ὡς ἀκολούθως:

Α' ΕΤΗΣΙΕΣ ΣΥΝΔΡΟΜΕΣ

1. Γιὰ τὸ Τεῦχος Α'	Δραχ.	1.500
2. » » » Β'	»	3.000
3. » » » Γ'	»	1.000
4. » » » Δ'	»	2.500
5. » » » Νομικῶν Προσώπων Δ.Δ. κλπ.	»	1.000
6. » » » Ἀν. Εἰδ. Δικαστηρίου	»	200
7. » » » Παράρτημα	»	600
8. » » » Ἀνωνύμων Ἑταιρειῶν κλπ.	»	7.000
9. » » Δελτίο Ἐμπορικῆς καὶ Βιομηχανικῆς Ἰδιοκτησίας	»	600
10. Γιὰ ὅλα τὰ τεύχη καὶ τὸ Δ.Ε.Β.Ι.	»	15.000

Οἱ Δῆμοι καὶ οἱ Κοινότητες τοῦ Κράτους καταβάλλουν τὸ 1/2 τῶν ἀνωτέρω συνδρομῶν.

Ὑπὲρ τοῦ Ταμείου Ἀλληλοβοηθείας Προσωπικοῦ τοῦ Ἐθνικοῦ Τυπογραφείου (ΤΑΠΕΤ) ἀναλογοῦν τὰ ἑξῆς ποσά:

1. Γιὰ τὸ Τεῦχος Α'	Δραχ.	75
2. » » » Β'	»	150
3. » » » Γ'	»	50
4. » » » Δ'	»	125
5. » » » Νομικῶν Προσώπων Δ.Δ. κλπ.	»	50
6. » » » Ἀν. Εἰδ. Δικαστηρίου	»	10
7. » » » Παράρτημα	»	30
8. » » » Ἀνωνύμων Ἑταιρειῶν κλπ.	»	350
9. » » Δελτίο Ἐμπ. καὶ Βιομ. Ἰδιοκτησίας	»	30
10. Γιὰ ὅλα τὰ τεύχη	»	750

Β'. ΤΙΜΗ ΦΥΛΛΩΝ

Ἡ τιμὴ πωλήσεως κάθε φύλλου, μέχρις 8 σελ., εἶναι 7 δρχ., ἀπὸ 9 ὡς 24 σελ. 14 δρχ., ἀπὸ 25 ὡς 48 σελ. 20 δρχ., ἀπὸ 49 ὡς 80 σελ. 40 δρχ., ἀπὸ 81 σελ. καὶ ἄνω ἡ τιμὴ πωλήσεως κάθε φύλλου προσαυξάνεται κατὰ 40 δρχ. ἀνὰ 80 σελίδες.

Γ'. ΤΙΜΗ ΦΩΤΟΑΝΤΙΓΡΑΦΩΝ

Ἡ τιμὴ διαθέσεως στὸ κοινὸ τῶν ἐκδιδομένων ἀπὸ τὸ Ἐθνικὸ Τυπογραφεῖο φωτοαντιγράφων τῶν διαφόρων φύλλων τῆς Ἐφημερίδας τῆς Κυβερνήσεως καθορίζεται σὲ τρεῖς (3) δραχμὲς κατὰ σελίδα.

Δ'. ΤΕΛΗ ΔΗΜΟΣΙΕΥΣΕΩΝ

Ι. Στὸ τεῦχος Ἀνωνύμων Ἑταιρειῶν καὶ Ἑταιρειῶν Περιωρισμένης Εὐθύνης:

Α' Ἀνωνύμων Ἑταιρειῶν:

1. Τῶν καταστατικῶν	Δρχ.	18.000
2. Τῶν ἀποφάσεων «περὶ συγχωνεύσεως ἀνωνύμων ἑταιρειῶν»	»	18.000
3. Τῶν κωδικοποιήσεων τῶν καταστατικῶν (ΦΕΚ 309/67, τ. Β')	»	9.000
4. Τῶν τροποποιήσεων τῶν καταστατικῶν	»	5.000
5. Τῶν ἰσολογισμῶν κάθε χρήσεως	»	8.000
6. Τῶν ὑπουργικῶν ἀποφάσεων «περὶ παροχῆς ἀδείας ἐπεκτάσεως τῶν ἐργασιῶν Ἀσφαλιστικῶν Ἑταιρειῶν», τῶν ἐκθέσεων ἐκτιμήσεως περιουσιακῶν στοιχείων καὶ τῶν ἀποφάσεων τοῦ Δ.Σ. τοῦ ΕΛΤΑ, μὲ τὶς ὁποῖες ἐγκρίνονται καὶ δημοσιεύονται οἱ κανονισμοὶ αὐτοῦ	»	7.000
7. Τῶν ἀποφάσεων «περὶ ἐγκαταστάσεως ὑποκαταστήματος, διορισμοῦ γενικοῦ πράκτορος καὶ παροχῆς πληρεξουσιότητος πρὸς ἀντιπροσώπευσιν ἐν Ἑλλάδι ἀλλοδαπῶν Ἑταιρειῶν» καὶ τῶν ἀποφάσεων «περὶ μεταβιβάσεως τοῦ χαρτοφυλακίου Ἀσφαλιστικῶν Ἑταιρειῶν κατὰ τὸ ἄρθρο 59 παρ. 1 τοῦ Ν.Δ. 400/70»	»	4.000
8. Τῶν ἀνακοινώσεων γιὰ κάθε μεταβολὴ πού γίνεται μὲ ἀπόφαση Γ.Σ. ἢ Δ.Σ., τῶν προσκλήσεων σὲ γενικὲς συνελεύσεις, τῶν κατὰ τὸ ἄρθρο 32 τοῦ Ν. 3221/24 γνωστοποιήσεων, τῶν ἀνακοινώσεων, πού προβλέπονται ἀπὸ τὸ ἄρθρο 59 παρ. 3 τοῦ Ν.Δ. 400/1970 «περὶ Ἀλλοδαπῶν Ἀσφαλιστικῶν Ἑταιρειῶν», τῶν ἀποφάσεων τοῦ Διοικητικοῦ Συμβουλίου τοῦ ΕΛΤΑ, πού ἀναφέρονται σὲ προσωρινὲς διατάξεις καὶ τῶν ἀποφάσεων τοῦ Ὑπ. Συγκοινωνιῶν διὰ τοὺς ΗΛΠΑΠ - ΗΣΑΠ - ΟΣΕ	»	2.000
9. Τῶν συνοπτικῶν μηνιαίων καταστάσεων τῶν Τραπεζικῶν Ἑταιρειῶν	»	2.000
10. Τῶν ἀποφάσεων τῆς ἐπιτροπῆς τοῦ Χρηματιστηρίου «περὶ εἰσαγωγῆς χρεωγράφων εἰς τὸ χρηματιστήριον πρὸς διαπραγμάτευσιν, συμφώνως πρὸς τὰς διατάξεις τοῦ ἄρθρου 2 παρ. 3 Α.Ν. 148/1967»	Δρχ.	2.000
11. Τῶν ἀποφάσεων τῆς ἐπιτροπῆς κεφαλαιαγορᾶς «περὶ διαγραφῆς χρεωγράφων ἐκ τοῦ χρηματιστηρίου, συμφώνως πρὸς τὰς διατάξεις τοῦ ἄρθρου 2 παρ. 4 Α.Ν. 148/67»	»	2.000
12. Τῶν ἀποφάσεων «περὶ ἐγκρίσεως τιμολογίων τῶν Ἀσφαλιστικῶν Ἑταιρειῶν»	»	2.000

Β' Ἑταιρειῶν Περιωρισμένης Εὐθύνης:

1. Τῶν καταστατικῶν	Δρχ.	2.000
2. Τῶν κωδικοποιήσεων τῶν καταστατικῶν	»	2.000
3. Τῶν ἰσολογισμῶν κάθε χρήσεως	»	2.500
4. Τῶν ἐκθέσεων ἐκτιμήσεως περιουσιακῶν στοιχείων	»	2.000
5. Τῶν τροποποιήσεων τῶν καταστατικῶν (γιὰ κάθε συμβολαιογραφικὴ πράξη)	»	800
6. Τῶν ἀνακοινώσεων μὲ συμβολαιογραφικὴ πράξη	»	800
7. Τῶν ἀνακοινώσεων μὲ ἀπόφαση τῆς Γ.Σ.	»	600
8. Τῶν προσκλήσεων σὲ γενικὲς συνελεύσεις	»	600

Γ' Ἀλληλασφαλιστικῶν Συνεταιρισμῶν - Ἀλληλασφαλιστικῶν Ταμείων καὶ Φιλανθρωπικῶν Σωματείων:

1. Τῶν ὑπουργικῶν ἀποφάσεων «περὶ χορηγήσεως ἀδείας λειτουργίας Ἀλληλασφαλιστικῶν Συνεταιρισμῶν - Ἀλληλασφαλιστικῶν Ταμείων»	»	2.000
2. Τῶν ἰσολογισμῶν τῶν ἀνωτέρω Συνεταιρισμῶν, Ταμείων καὶ Σωματείων	»	2.500
Δ' Τῶν δικαστικῶν πράξεων:	Δρχ.	800

ΙΙ. Στὸ Τέταρτο τεῦχος:

Τῶν δικαστικῶν πράξεων γιὰ παρακατάθεση ἀποζημιώσεως	»	800

Ε'. ΚΑΤΑΒΟΛΗ ΣΥΝΔΡΟΜΩΝ - ΤΕΛΩΝ ΔΗΜΟΣΙΕΥΣΕΩΝ ΚΑΙ ΠΟΣΟΣΤΩΝ Τ.Α.Π.Ε.Τ.

1. Οἱ συνδρομὲς τοῦ ἐσωτερικοῦ καὶ τὰ τέλη δημοσιεύσεων προκαταβάλλονται στὰ Δημόσια Ταμεῖα ἔναντι ἀποδεικτικοῦ εἰσπράξεως, τὸ ὁποῖο φροντίζει ὁ ἐνδιαφερόμενος νὰ τὸ στείλει στὴ Γενικὴ Δ/νση τοῦ Ἐθνικοῦ Τυπογραφείου.

2. Οἱ συνδρομὲς τοῦ ἐξωτερικοῦ εἶναι δυνατὸ νὰ στέλνονται καὶ σὲ ἀνάλογο συνάλλαγμα μὲ ἐπιταγὴ ἐπ' ὀνόματι τοῦ Διευθυντῆ τῶν Διοικητικῶν καὶ Οἰκονομικῶν Ὑποθέσεων τοῦ Ἐθνικοῦ Τυπογραφείου.

3. Τὸ ὑπὲρ τοῦ ΤΑΠΕΤ ποσοστὸ ἐπὶ τῶν ἀνωτέρω συνδρομῶν καὶ τελῶν δημοσιεύσεων καταβάλλεται ὡς ἑξῆς:

α) στὴν Ἀθήνα: στὸ Ταμεῖο τοῦ ΤΑΠΕΤ (Κατάστημα Ἐθνικοῦ Τυπογραφείου).

β) στὶς ὑπόλοιπες πόλεις τοῦ Κράτους: στὰ Δημόσια Ταμεῖα καὶ ἀποδίδεται στὸ ΤΑΠΕΤ σύμφωνα μὲ τὶς 192378/3639/1947 (RONEO 185) καὶ 178048/5321/31.7.65 (RONEO 139) ἐγκύκλιες διαταγὲς τοῦ Γ.Λ.Κ.,

γ) στὶς περιπτώσεις συνδρομῶν ἐξωτερικοῦ: ὅταν ἡ ἀποστολή τους γίνεται μὲ ἐπιταγὲς μαζὶ μ' αὐτὲς στέλνεται καὶ τὸ ὑπὲρ τοῦ ΤΑΠΕΤ ποσοστό.

Ὁ Γενικὸς Διευθυντὴς
ΑΘΑΝ. ΠΑΝ. ΣΠΗΛΙΟΠΟΥΛΟΣ